



# MONPLAISIR LUMIÈRE


Angle avenue des Frères Lumière et rue Louis Jouvet  
69008 LYON

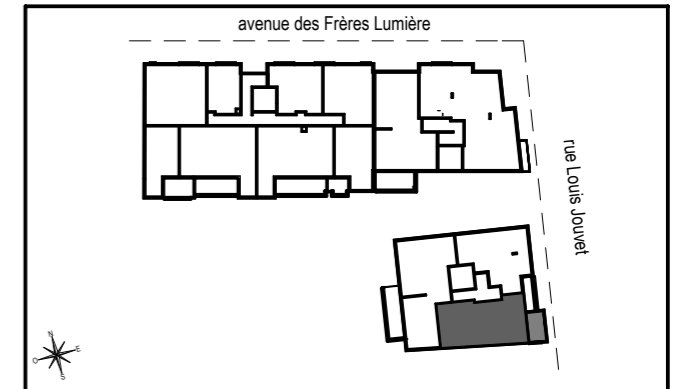

APPARTEMENT DE 3 PIÈCES  
N°C12 au 1er étage

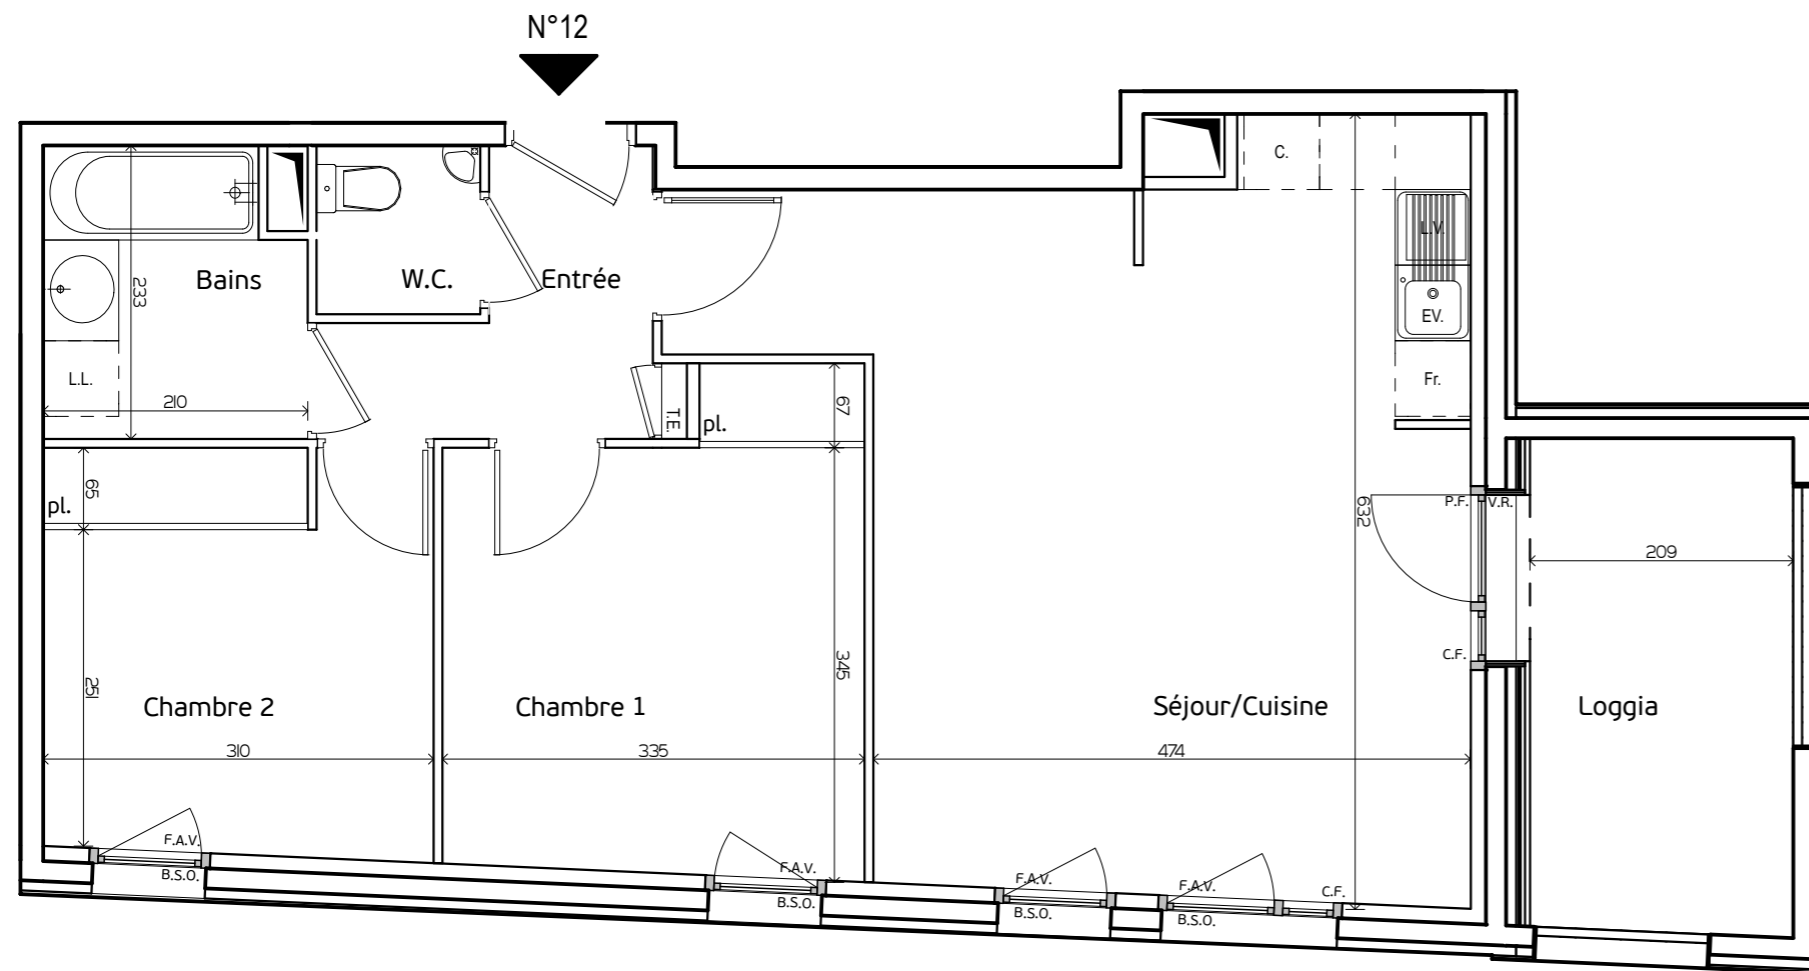

Entrée	4,3 m <sup>2</sup>
Séjour / Cuisine	29,8 m <sup>2</sup>
Chambre 1 + Pl.	12,2 m <sup>2</sup>
Chambre 2 + Pl.	10,0 m <sup>2</sup>
Salle de bains	4,6 m <sup>2</sup>
W.C.	1,7 m <sup>2</sup>
<b>SURFACE TOTALE HABITABLE</b>	<b>62,6 m<sup>2</sup></b>
Loggia	8,2 m <sup>2</sup>

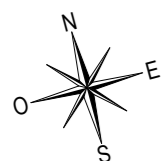

Échelle: 0 0,5 1 2 3m

Des modifications sont susceptibles d'être apportées à ce plan en fonction des nécessités techniques de la réalisation, tant en ce qui concerne les dimensions libres, que l'équipement.  
Les surfaces et hauteurs sous plafond indiquées sont approximatives. Les retombées, soffites, faux plafonds ainsi que l'emplacement des équipements sanitaires ne sont pas tous figurés ou le sont à titre indicatif.  
Les emplacements dévolus aux équipements ménagers et ceux liés au lavage du linge sont représentés sur le plan de vente en correspondance avec les différents raccords nécessaires en électricité et en eau, aucun de ces éléments n'est fourni, à l'exception de l'évier sur meuble suivant descriptif.



LÉGENDE			
	TABLEAU ÉLECTRIQUE		CUISSON
	PORTE-FENÊTRE		RÉFRIGÉRATEUR
	FENÊTRE		LAVE-LINGE
	FENÊTRE ALLEGE VITREE		FAUX-PLAFOND, SOFFITE
	CHASSIS FIXE		VOLET ROULANT
	ÉVIER		BRISE-SOLEIL ORIENTABLES
	LAVE-VAISSELLE		

Hauteur sous plafond des pièces sans mention particulière: 2,50m

juin 2011

